



Runninghami

Etude pour l'élaboration d'un concept design de protection anti-bruit, autoroute A47, RN88 A72 et COSE

1.er mouvement: parois - toit

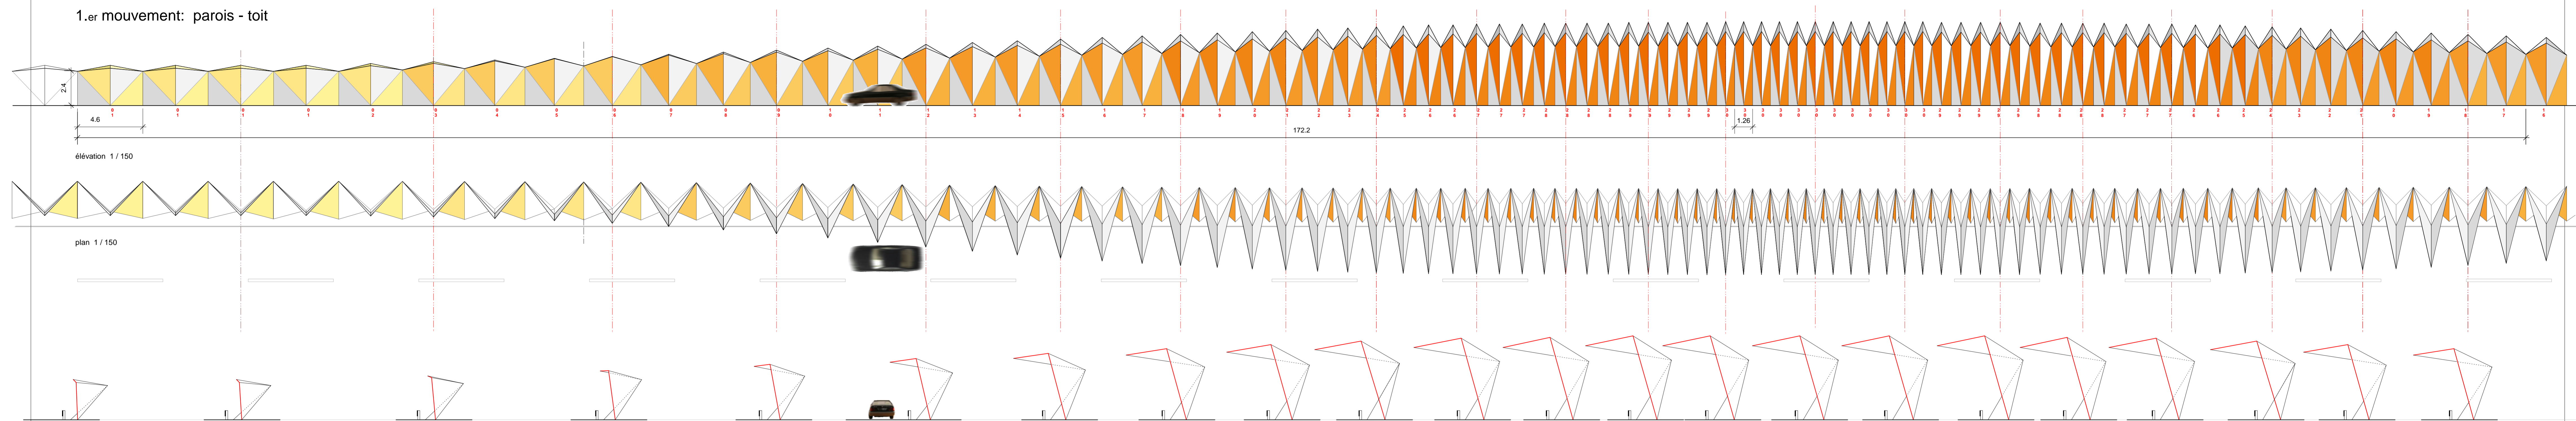

2.ème mouvement: toit - double face

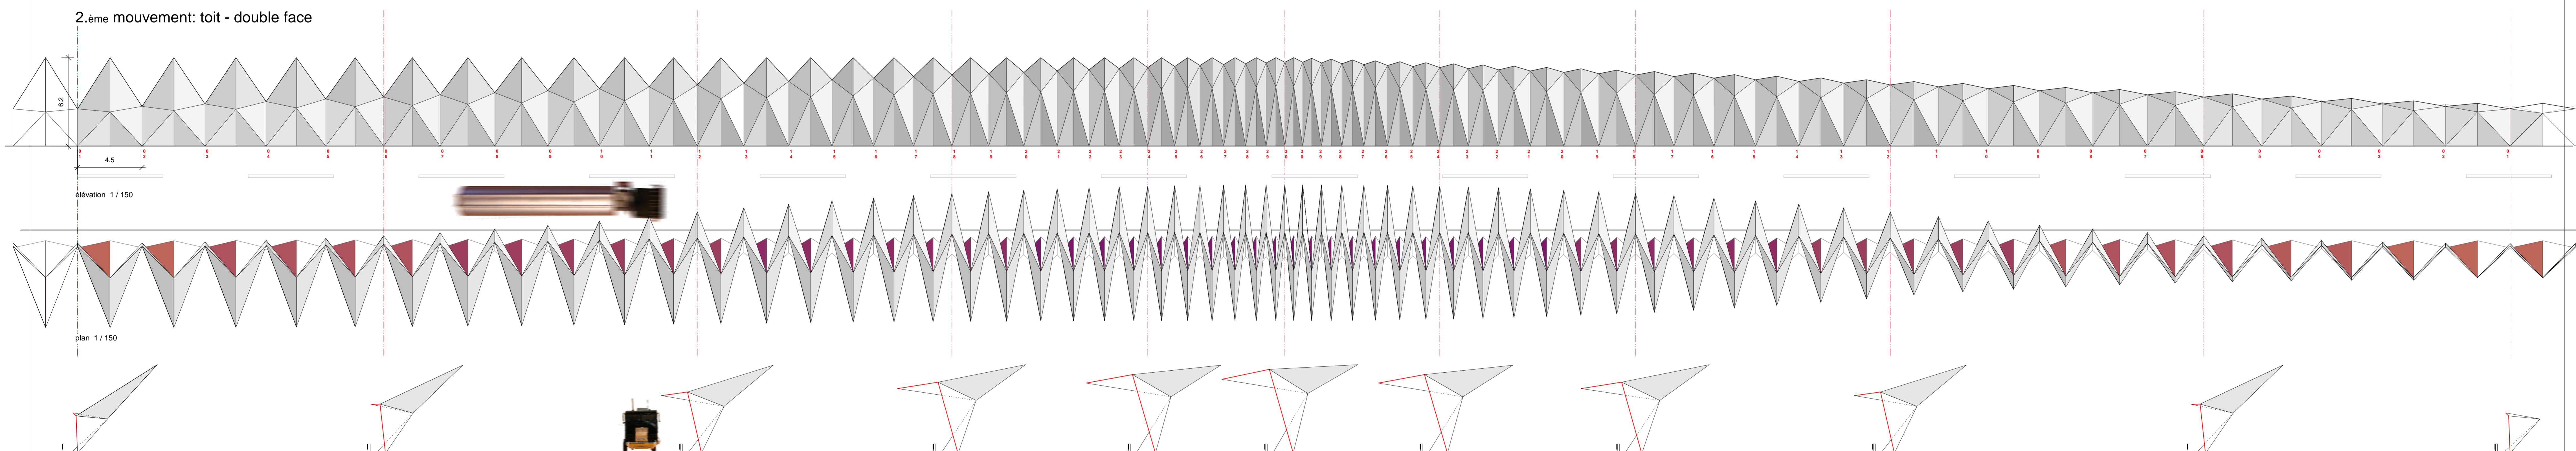

3.ème mouvement: talus - parois

